

Rinnböckstraße 20  
1110 Wien

2.OG | TÜR 17

2 - ZIMMER-WOHNUNG

WOHNFLÄCHE	33,26 m <sup>2</sup>
LOGGIA	-
TERRASSE	-
BALKON	4,14 m <sup>2</sup>
GARTEN	-
KELLER./EINLAGERUNGSR.	-

RAUMHÖHE 2,51 m

ÜBERSICHT





SNITT



Unverbindliche Plankopie. Änderungen während der Bauausführung, infolge Behördenauflagen, haustechnischer und konstruktiver Maßnahmen vorbehalten.  
Höhenangaben beziehen sich auf Fußbodenoberkante. Längen-, Höhen- und Flächenangaben entsprechen den Rohbaumaßen. Bauübliche Toleranzen sind zulässig. Dieser Plan ist nicht für die Bestellung von Einbaumöbeln verwendbar. Naturmaße erforderlich!  
Alle Maße sind in Zentimeter, sofern nicht anderes angegeben.  
Boden- und Wandbeläge, Elektro-, Sanitär- und sonstige Ausstattung laut gültiger Ausstattungsbeschreibung.

SEITE 17

PLANSTAND 03.07.2025

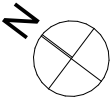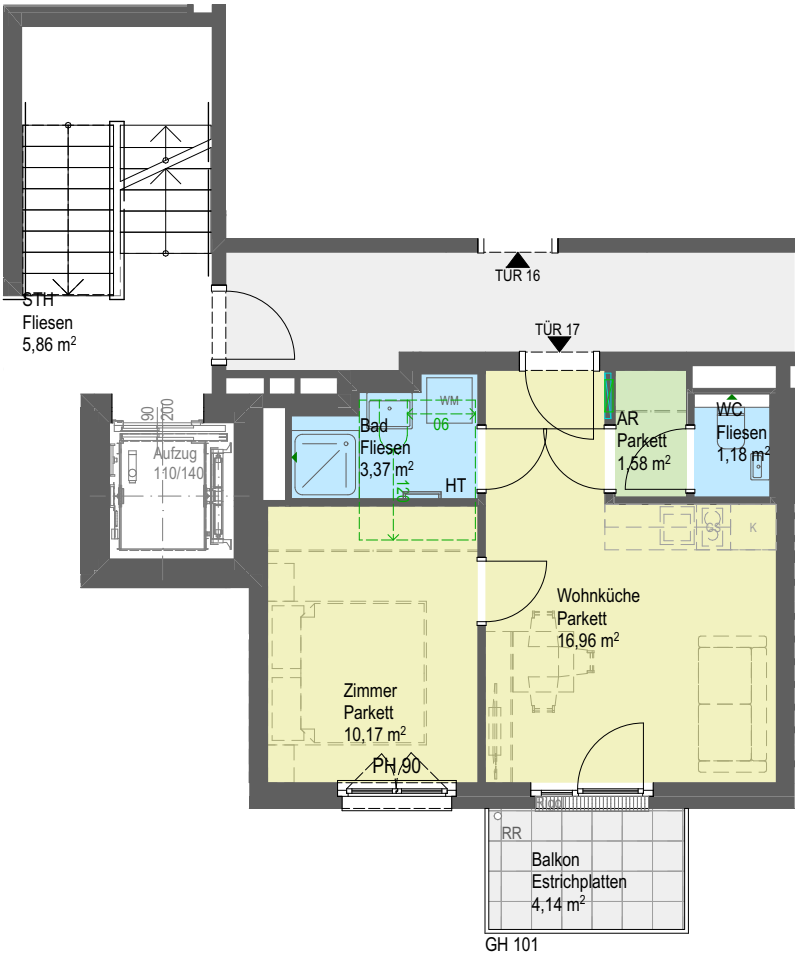

MASSSTAB 1:100  
MASSSTÄBLICHE ABWEICHUNG BEIM AUSDRUCK MÖGLICH

- alle Höhen in cm  
BH....Brüstungshöhe  
VS ....Vorlestufe  
OL ....Oberlicht  
RH ....Raumhöhe  
GH ....Geländerhöhe  
ZH ....Zaunhöhe  
PH ....Parapethöhe  
HT ....Handtuchheizkörper  
RWA....Rauchwärmeabzug  
.....Sicherungskasten  
.....Fußbodenheizung verteiler  
.....Lüftung